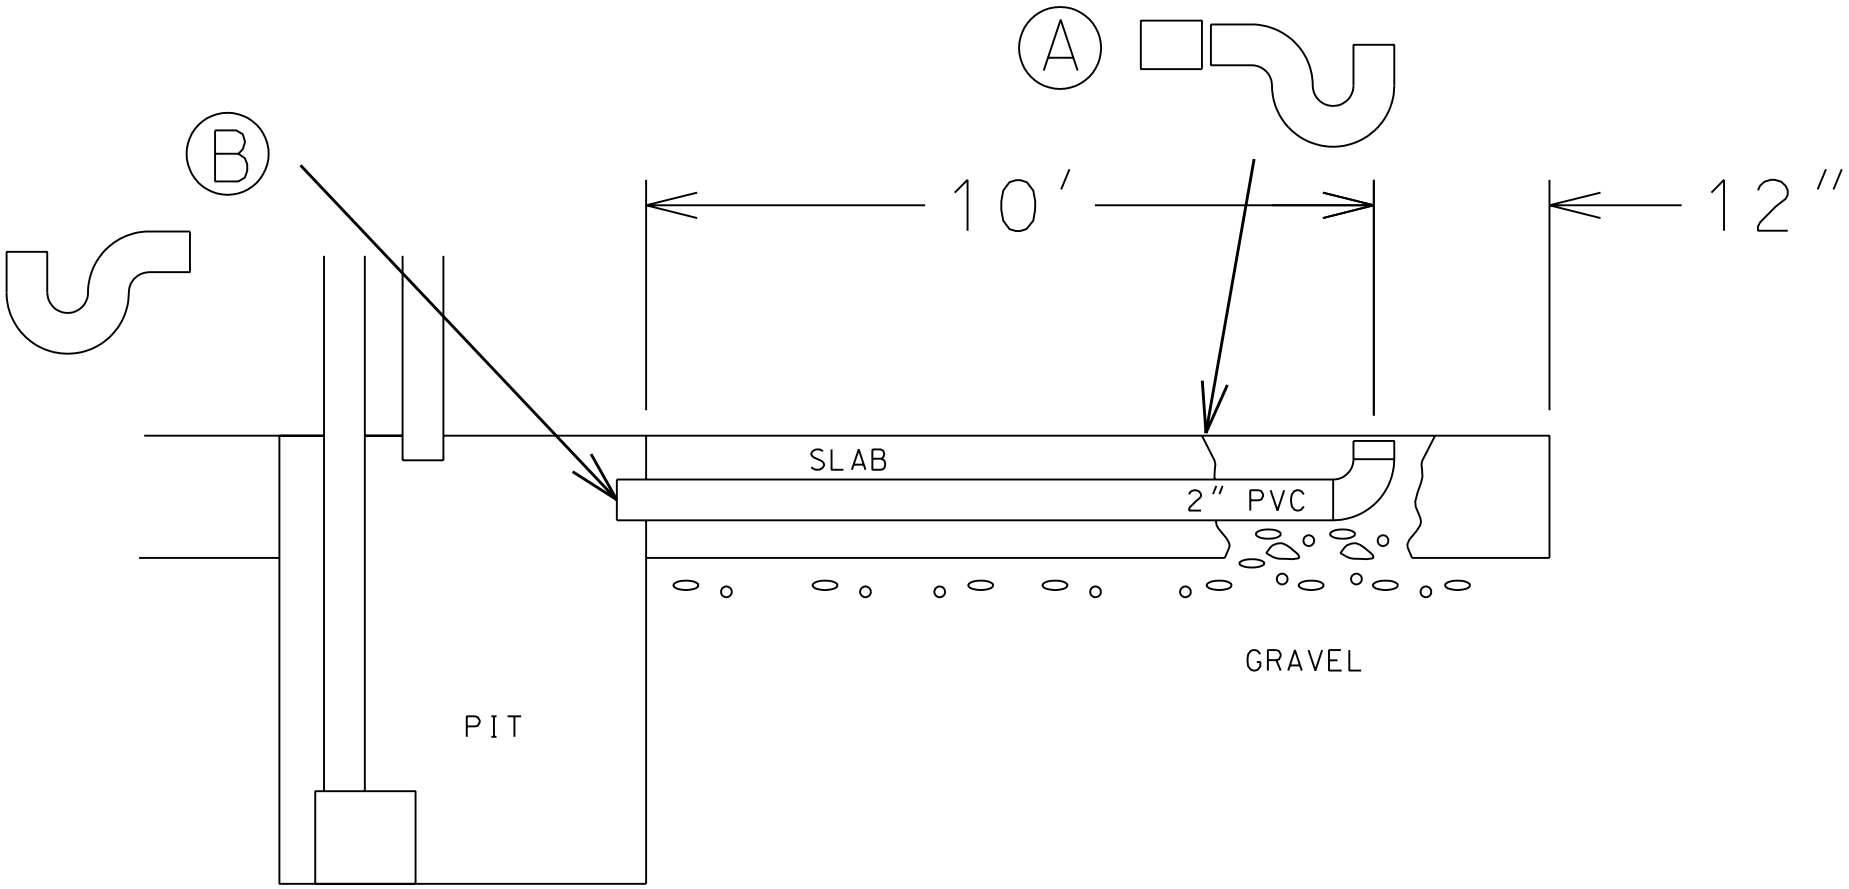

A
B
10′
12″
SLAB
2″ PVC
GRAVEL
PIT