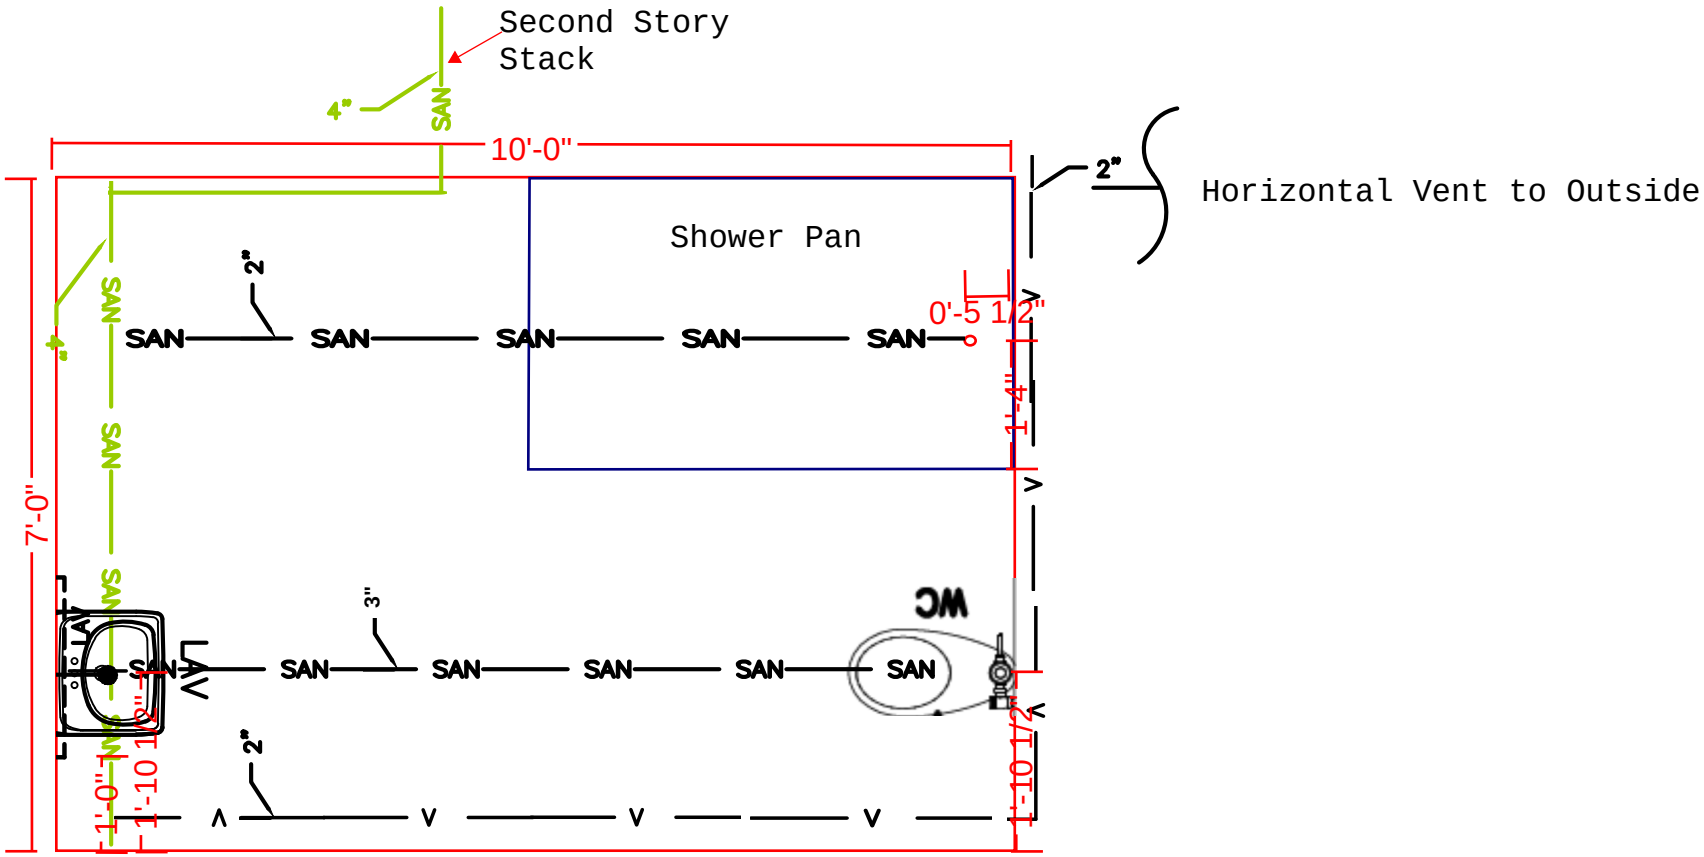
Second Story
Stack
4"
SAN
10'-0"
2"
Horizontal Vent to Outside
Shower Pan
0'-5 1/2"
1'-4"
7'-0"
SAN
2"
3"
WC
1'-0"
1'-10 1/2"

10'-0"
2"
0'-5 1/2"
1'-4"
7'-0"
4"
SAN
LAV
WC
1'-0"
1'-10 1/2"
1'-4"
1'-10 1/2"