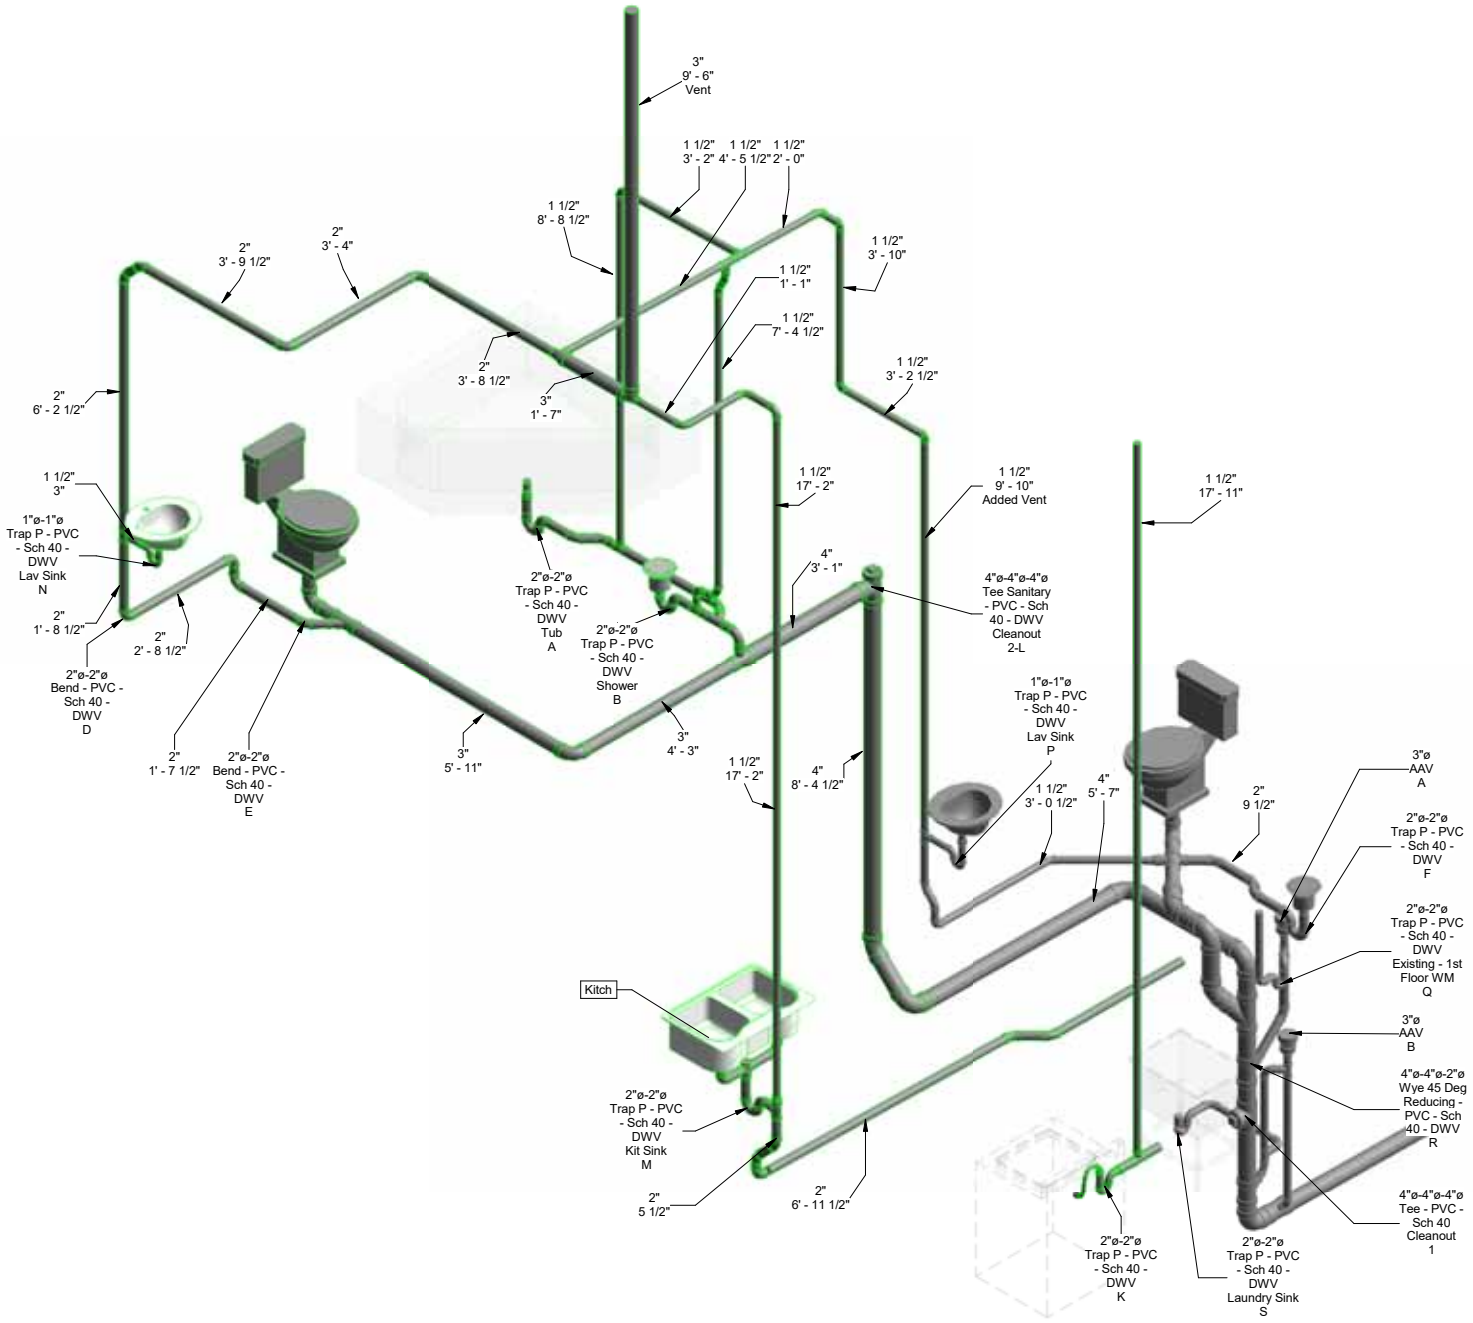

3"
9' - 6"
Vent
1 1/2"
3' - 2"
1 1/2"
4' - 5 1/2"
1 1/2"
2' - 0"
1 1/2"
8' - 8 1/2"
1 1/2"
3' - 10"
2"
3' - 9 1/2"
2"
3' - 4"
1 1/2"
1' - 1"
1 1/2"
7' - 4 1/2"
2"
3' - 8 1/2"
3"
1' - 7"
1 1/2"
3' - 2 1/2"
2"
6' - 2 1/2"
1 1/2"
3"
1"ø-1"ø
Trap P - PVC
- Sch 40 -
DWV
Lav Sink
N
1 1/2"
17' - 2"
1 1/2"
9' - 10"
Added Vent
1 1/2"
17' - 11"
2"ø-2"ø
Trap P - PVC
- Sch 40 -
DWV
Tub
A
4"
3' - 1"
4"ø-4"ø-4"ø
Tee Sanitary
- PVC - Sch
40 - DWV
Cleanout
2-L
2"
1' - 8 1/2"
2"
2' - 8 1/2"
2"ø-2"ø
Trap P - PVC
- Sch 40 -
DWV
Shower
B
1"ø-1"ø
Trap P - PVC
- Sch 40 -
DWV
Lav Sink
P
2"ø-2"ø
Bend - PVC -
Sch 40 -
DWV
D
2"
1' - 7 1/2"
2"ø-2"ø
Bend - PVC -
Sch 40 -
DWV
E
3"
5' - 11"
3"
4' - 3"
1 1/2"
17' - 2"
4"
8' - 4 1/2"
1 1/2"
3' - 0 1/2"
4"
5' - 7"
2"
9 1/2"
3"ø
AAV
A
2"ø-2"ø
Trap P - PVC
- Sch 40 -
DWV
F
2"ø-2"ø
Trap P - PVC
- Sch 40 -
DWV
Existing - 1st
Floor WM
Q
Kitch
3"ø
AAV
B
4"ø-4"ø-2"ø
Wye 45 Deg
Reducing -
PVC - Sch
40 - DWV
R
2"ø-2"ø
Trap P - PVC
- Sch 40 -
DWV
Kit Sink
M
2"
5 1/2"
2"
6' - 11 1/2"
4"ø-4"ø-4"ø
Tee - PVC -
Sch 40
Cleanout
1
2"ø-2"ø
Trap P - PVC
- Sch 40 -
DWV
K
2"ø-2"ø
Trap P - PVC
- Sch 40 -
DWV
Laundry Sink
S